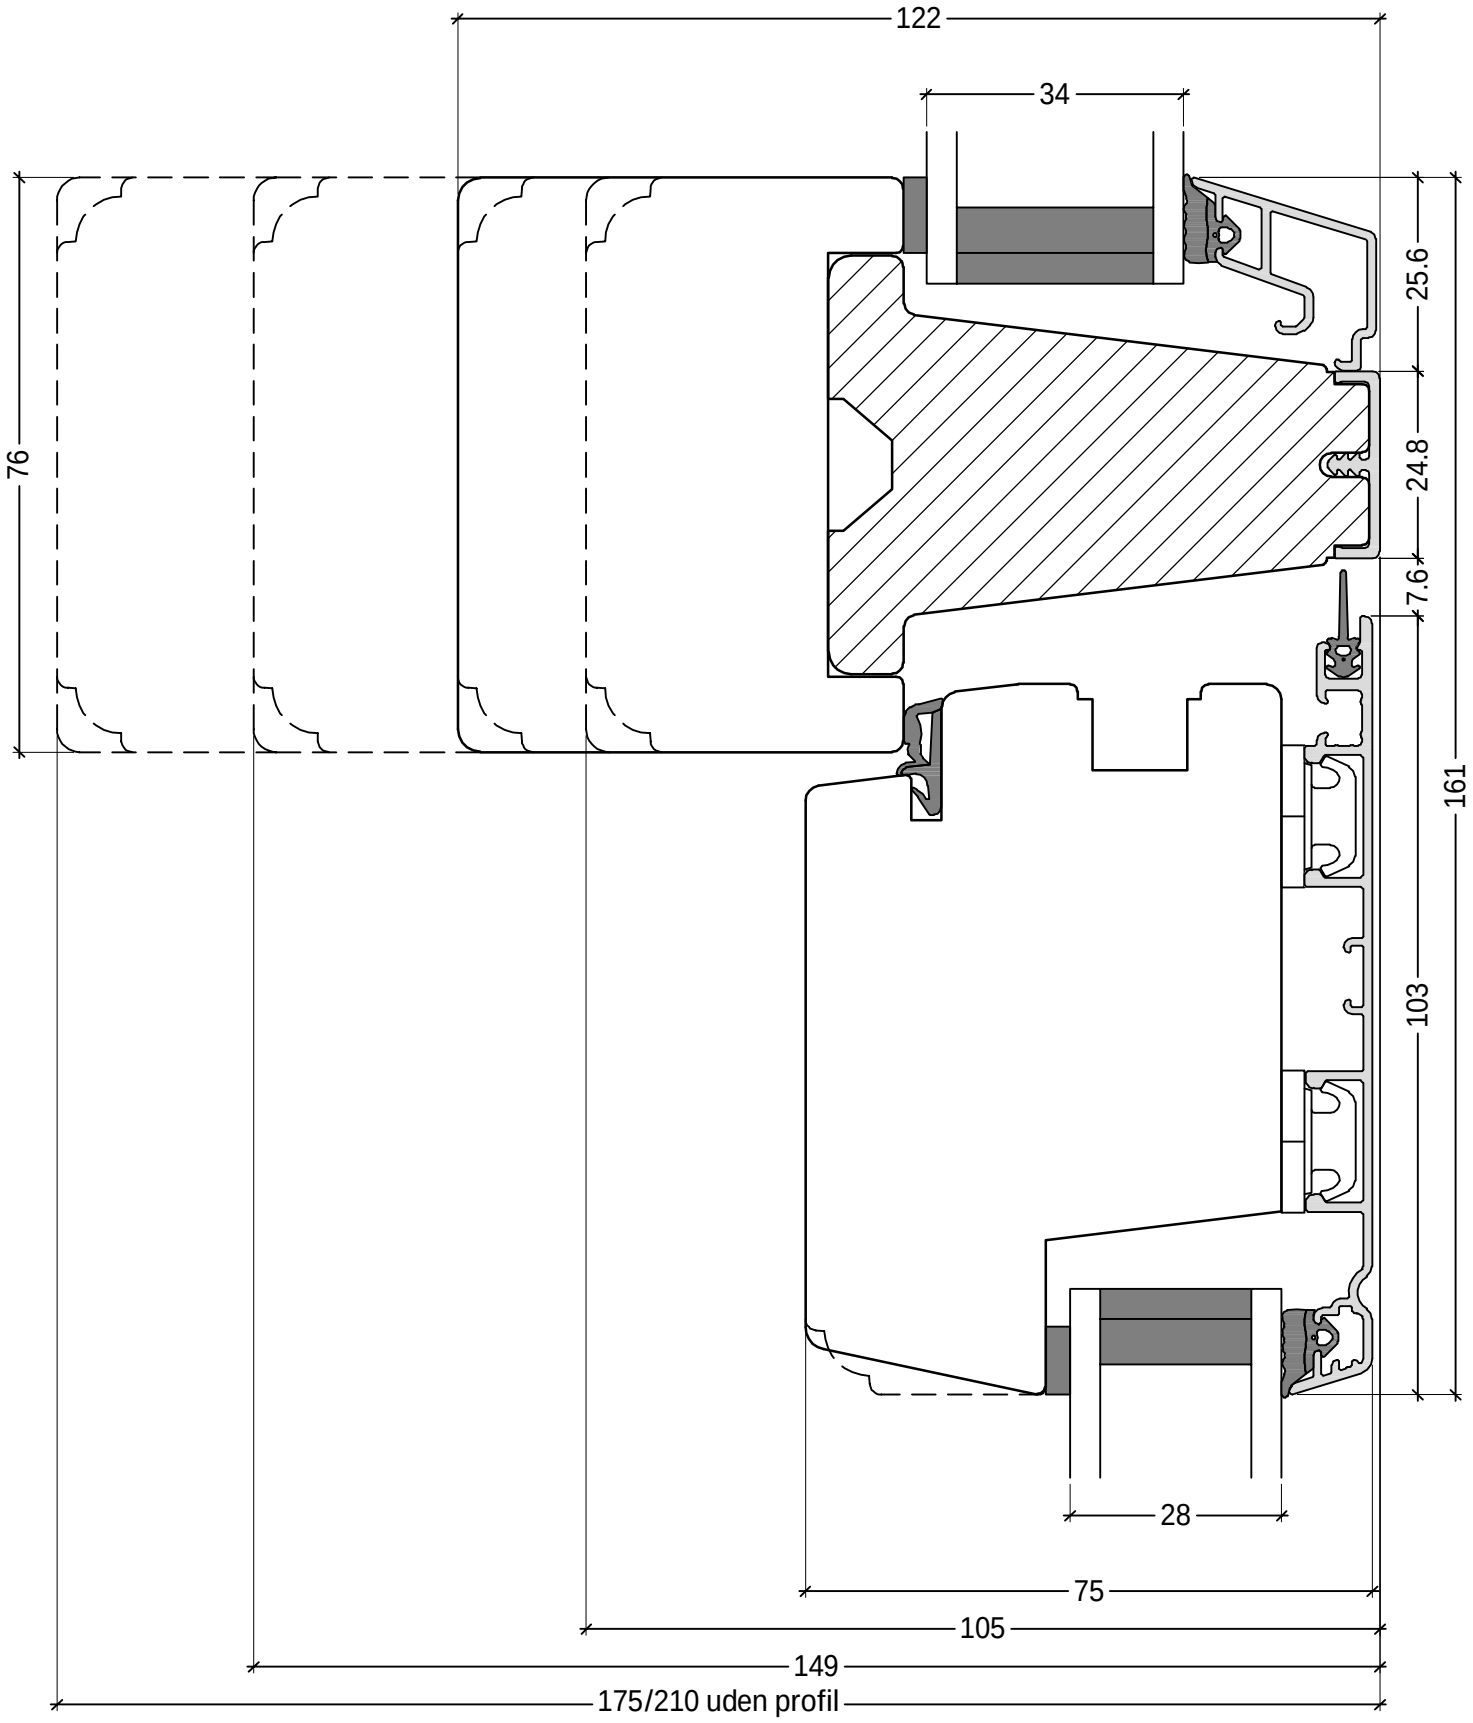

DK	Udadgående facade- og halvdør	
	76 mm vandret post med 103 mm ramme og fast glas, 28 og 34 mm rude	www.idealcombi.dk
UK	Outward opening entrance- and stable door	
	76 mm transom with 103 mm sash and fixed light, 28 and 34 mm glazing	www.idealcombi.com

TYPE

Frame ic

Rev. no. 01

Drawing no. FRAic21-41L28-34

idealcombi
Udvikler vinduet

©Idealcombi A/S 2011. This material is the property of and copyright protected by IDEALCOMBI A/S.