
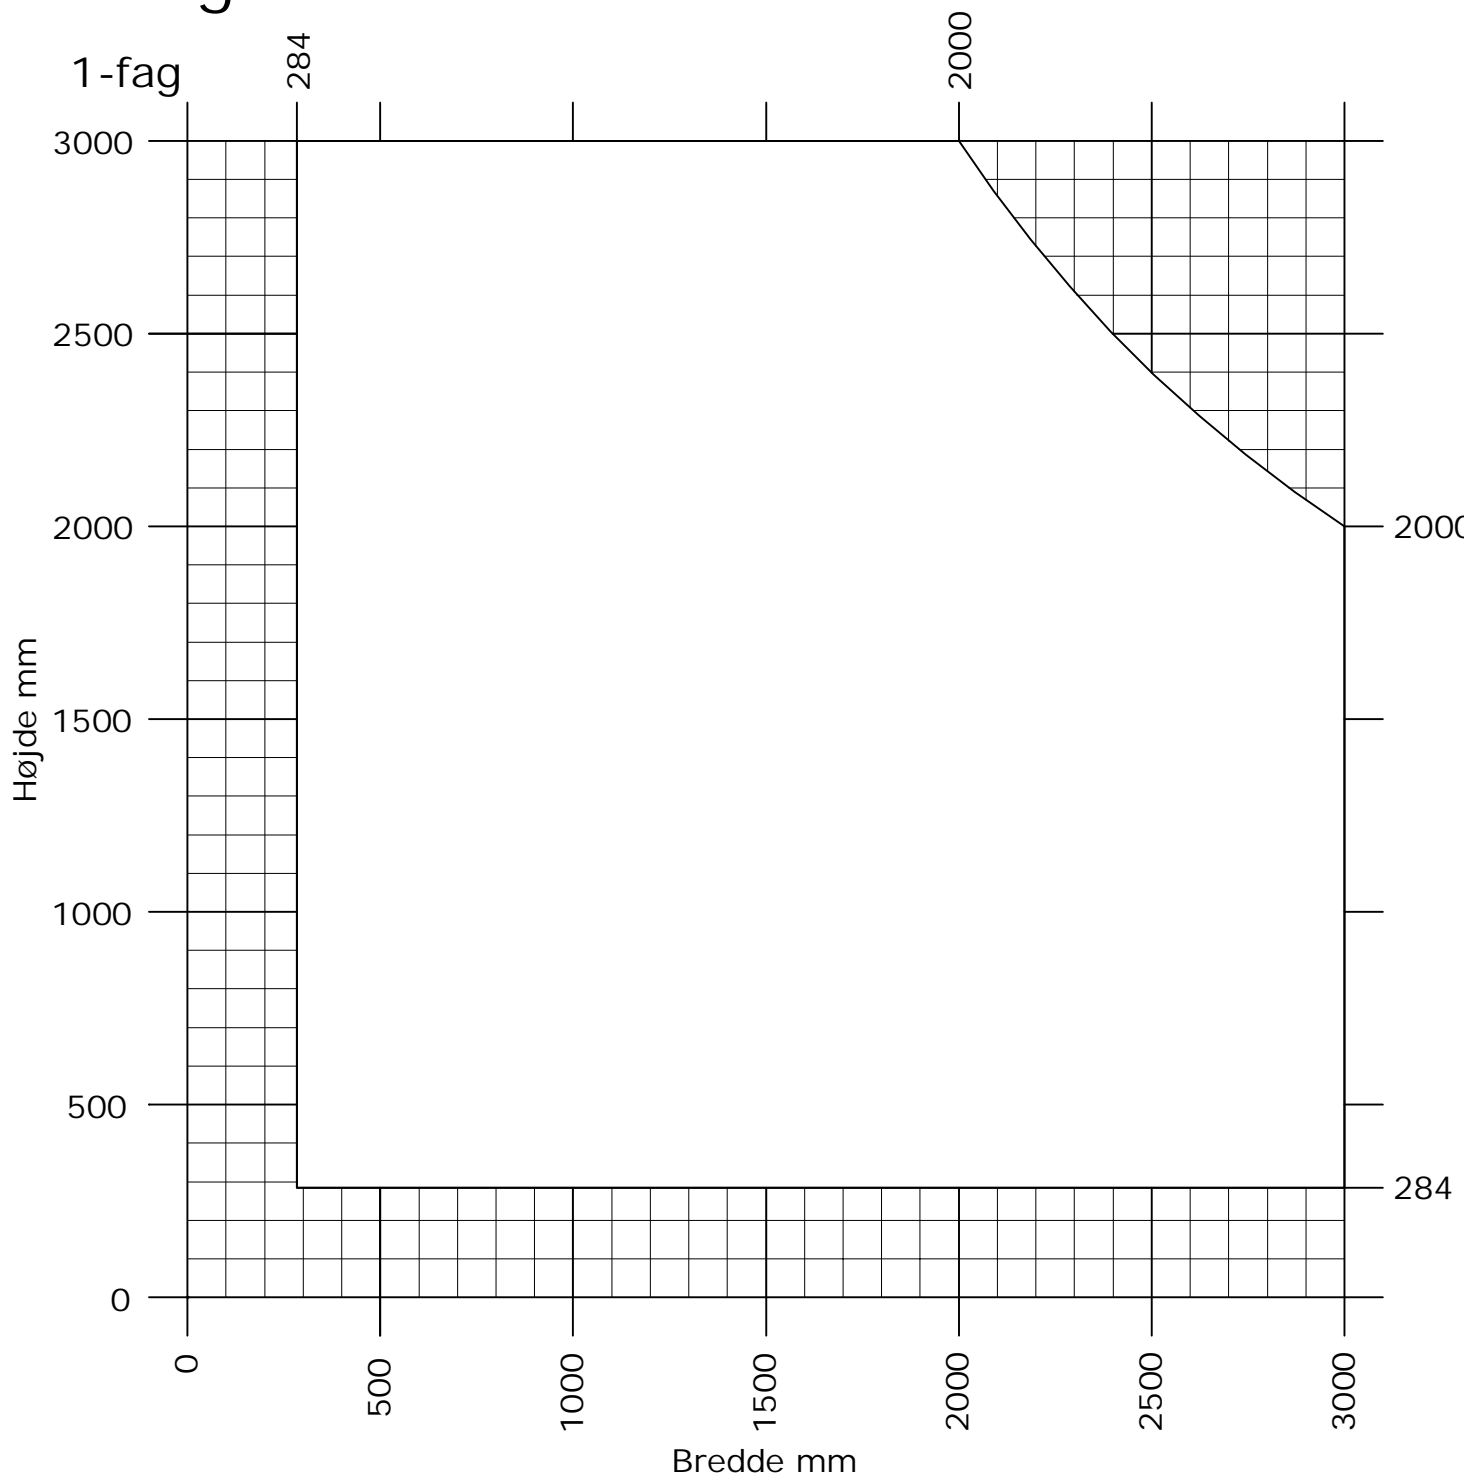


# Futura+

## Indadgående vindue med fast ramme 2-lags rude

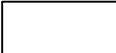

 Min. - Max. mål

Bemærk!

Det er ikke altid muligt at opnå max. areal  
a.h.t. max. element vægt.

DK Min. - Max. måls tabel

Indadgående vindue med fast ramme & 2-lags rude – 1 fag

[www.idealcombi.dk](http://www.idealcombi.dk)

UK Min. - Max. dim. table

Inward opening window with fixed sash & double glazing – 1 light

[www.idealcombi.com](http://www.idealcombi.com)

TYPE

Futura+

Rev. no. 01

Drawing no. PLU-GRA209-28

**idealcombi**  
Udvikler vinduet