


Bagplade er løs isat.
 Leveres uden isolering og dampspærre.
 OBS - Ved karmdybde 149 mm skal isoleringens
 λ værdi være 0,032 W/mK eller bedre,
 for at opfylde BR kravet på U_p 0,6W/m²K.

MDF panel is fitted loosely.
 Insulation and DPM by others.

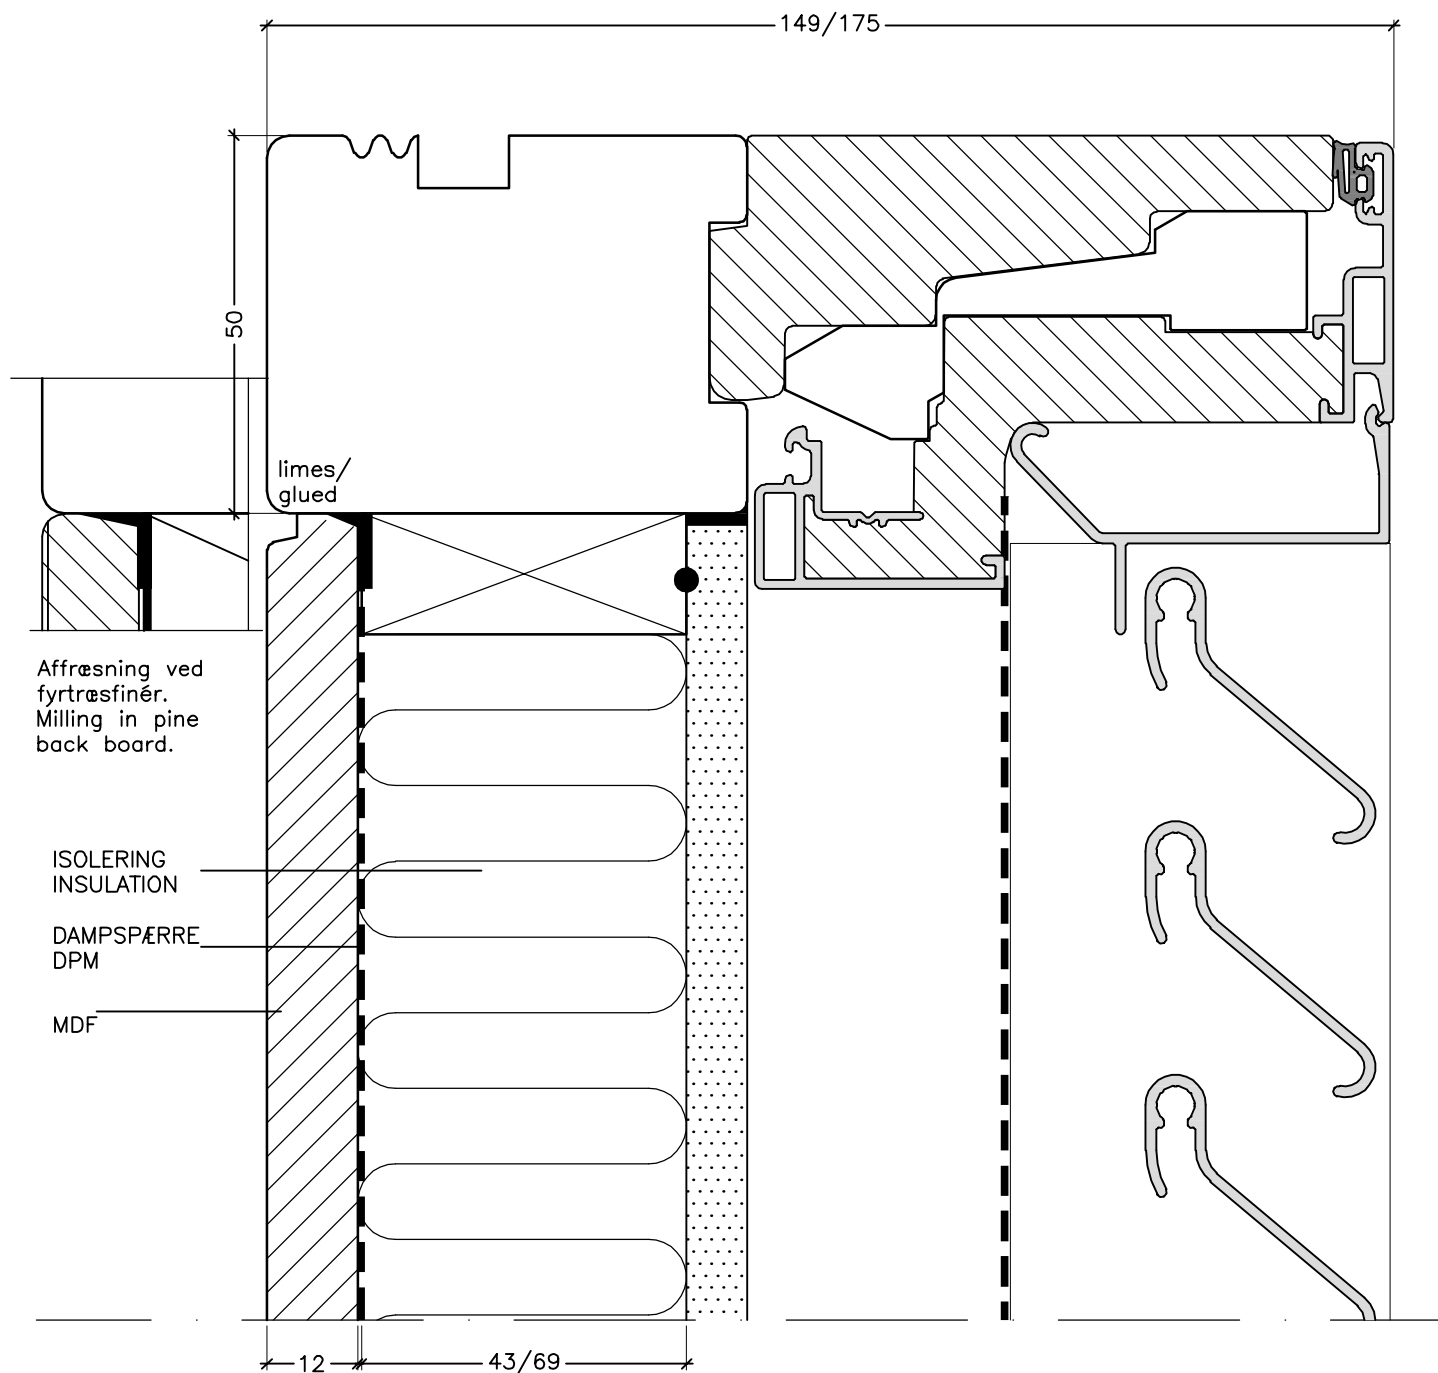

DK Skodde-element
 Topkarm med skodde og indiv. fylding

www.idealcombi.dk

UK Shutter element
 Head with shutter and inward panel

www.idealcombi.com

TYPE Futura+

Rev. no. 01
 Drawing no. PLU07-22L

idealcombi
 Udvikler vinduet