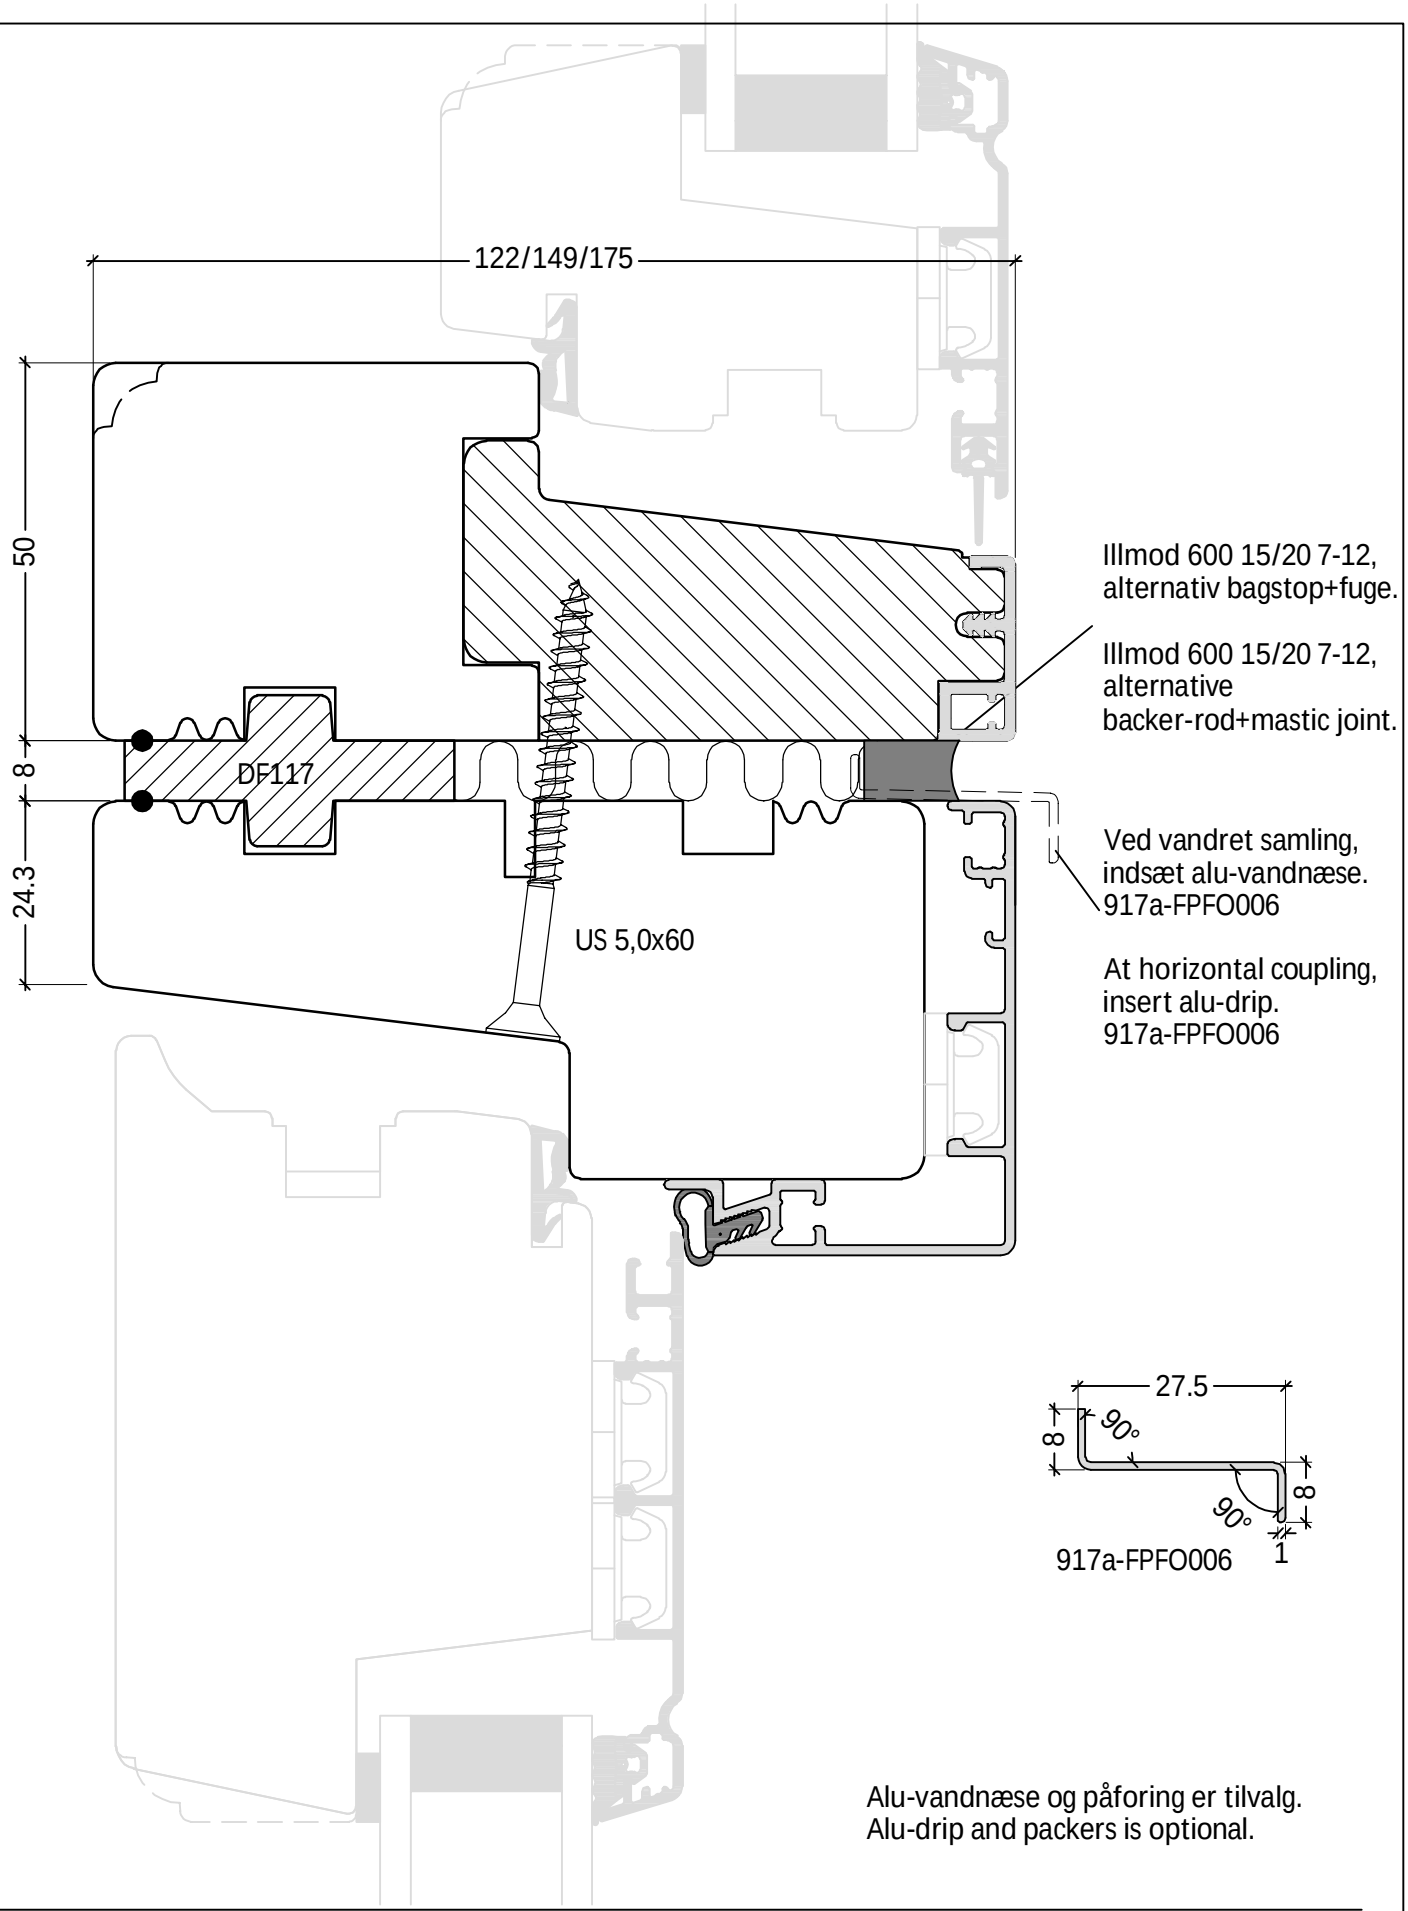

917a-FPFO006

Alu-vandnæse og påforing er tilvalg.
Alu-drip and packers is optional.

DK	Standard samling	
	Samling med sløjfeliste - Windue/Indadgåendedør	www.idealcombi.dk
UK	Standard coupling	
	Coupling with packer - Window/Inward opening door	www.idealcombi.com

TYPE

Frame ic

Rev. no. 03

Drawing no. FRAic-PFO009

© Idealcombi A/S 2011. This material is the property of and copyright protected by IDEALCOMBI A/S.

idealcombi
Udvikler vinduet