
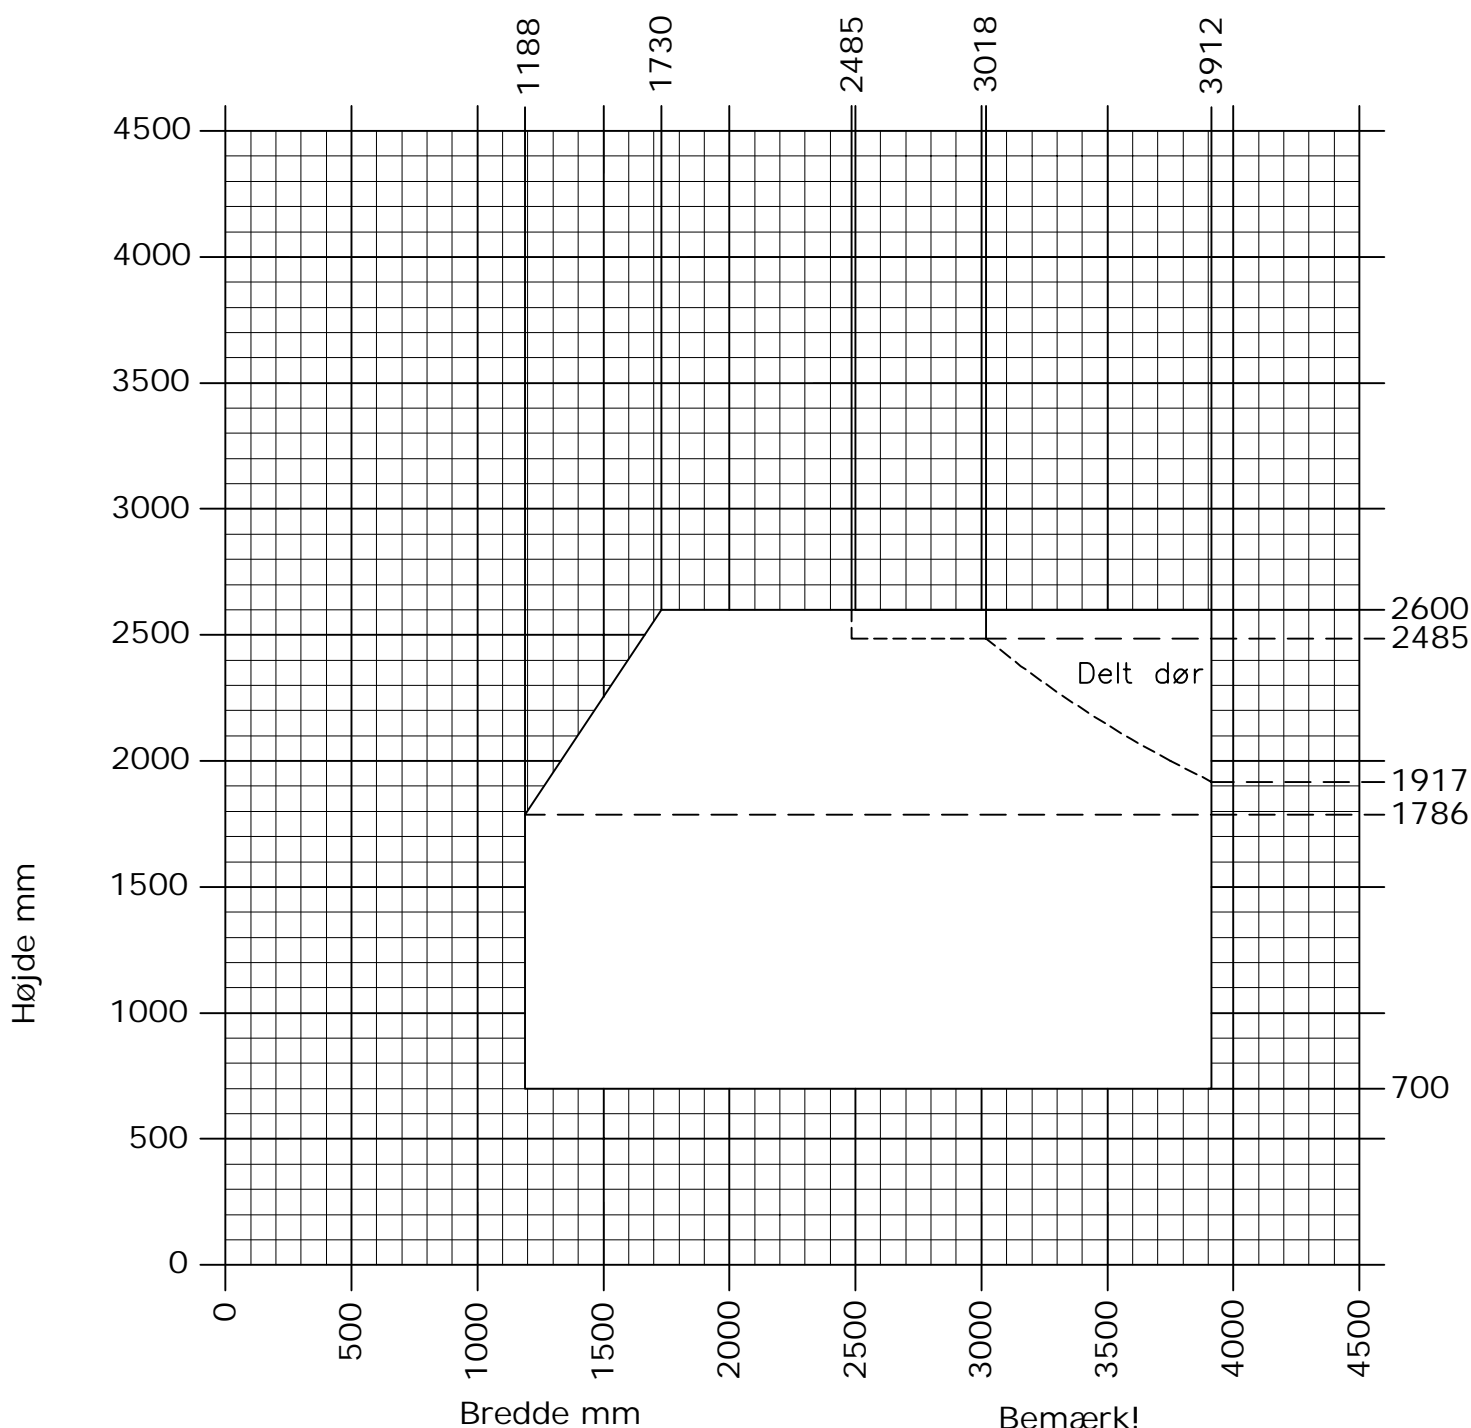


Futura+ Skydedør

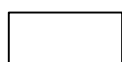

 Min. - Max. mål

Bemærk!

Bredden på den gående
 ramme er max. 1500 mm.
 Det er ikke altid muligt at
 opnå max. areal a.h.t.
 max. element vægt.

DK Skydedør
 Min. - Max. mål tabel

www.idealcombi.dk

UK Sliding door
 Min. - Max. dim. tabel

www.idealcombi.com

TYPE Futura+

Rev. no. 01
 Drawing no. PLU-GRA029

idealcombi
 Udvikler vinduet